


33915

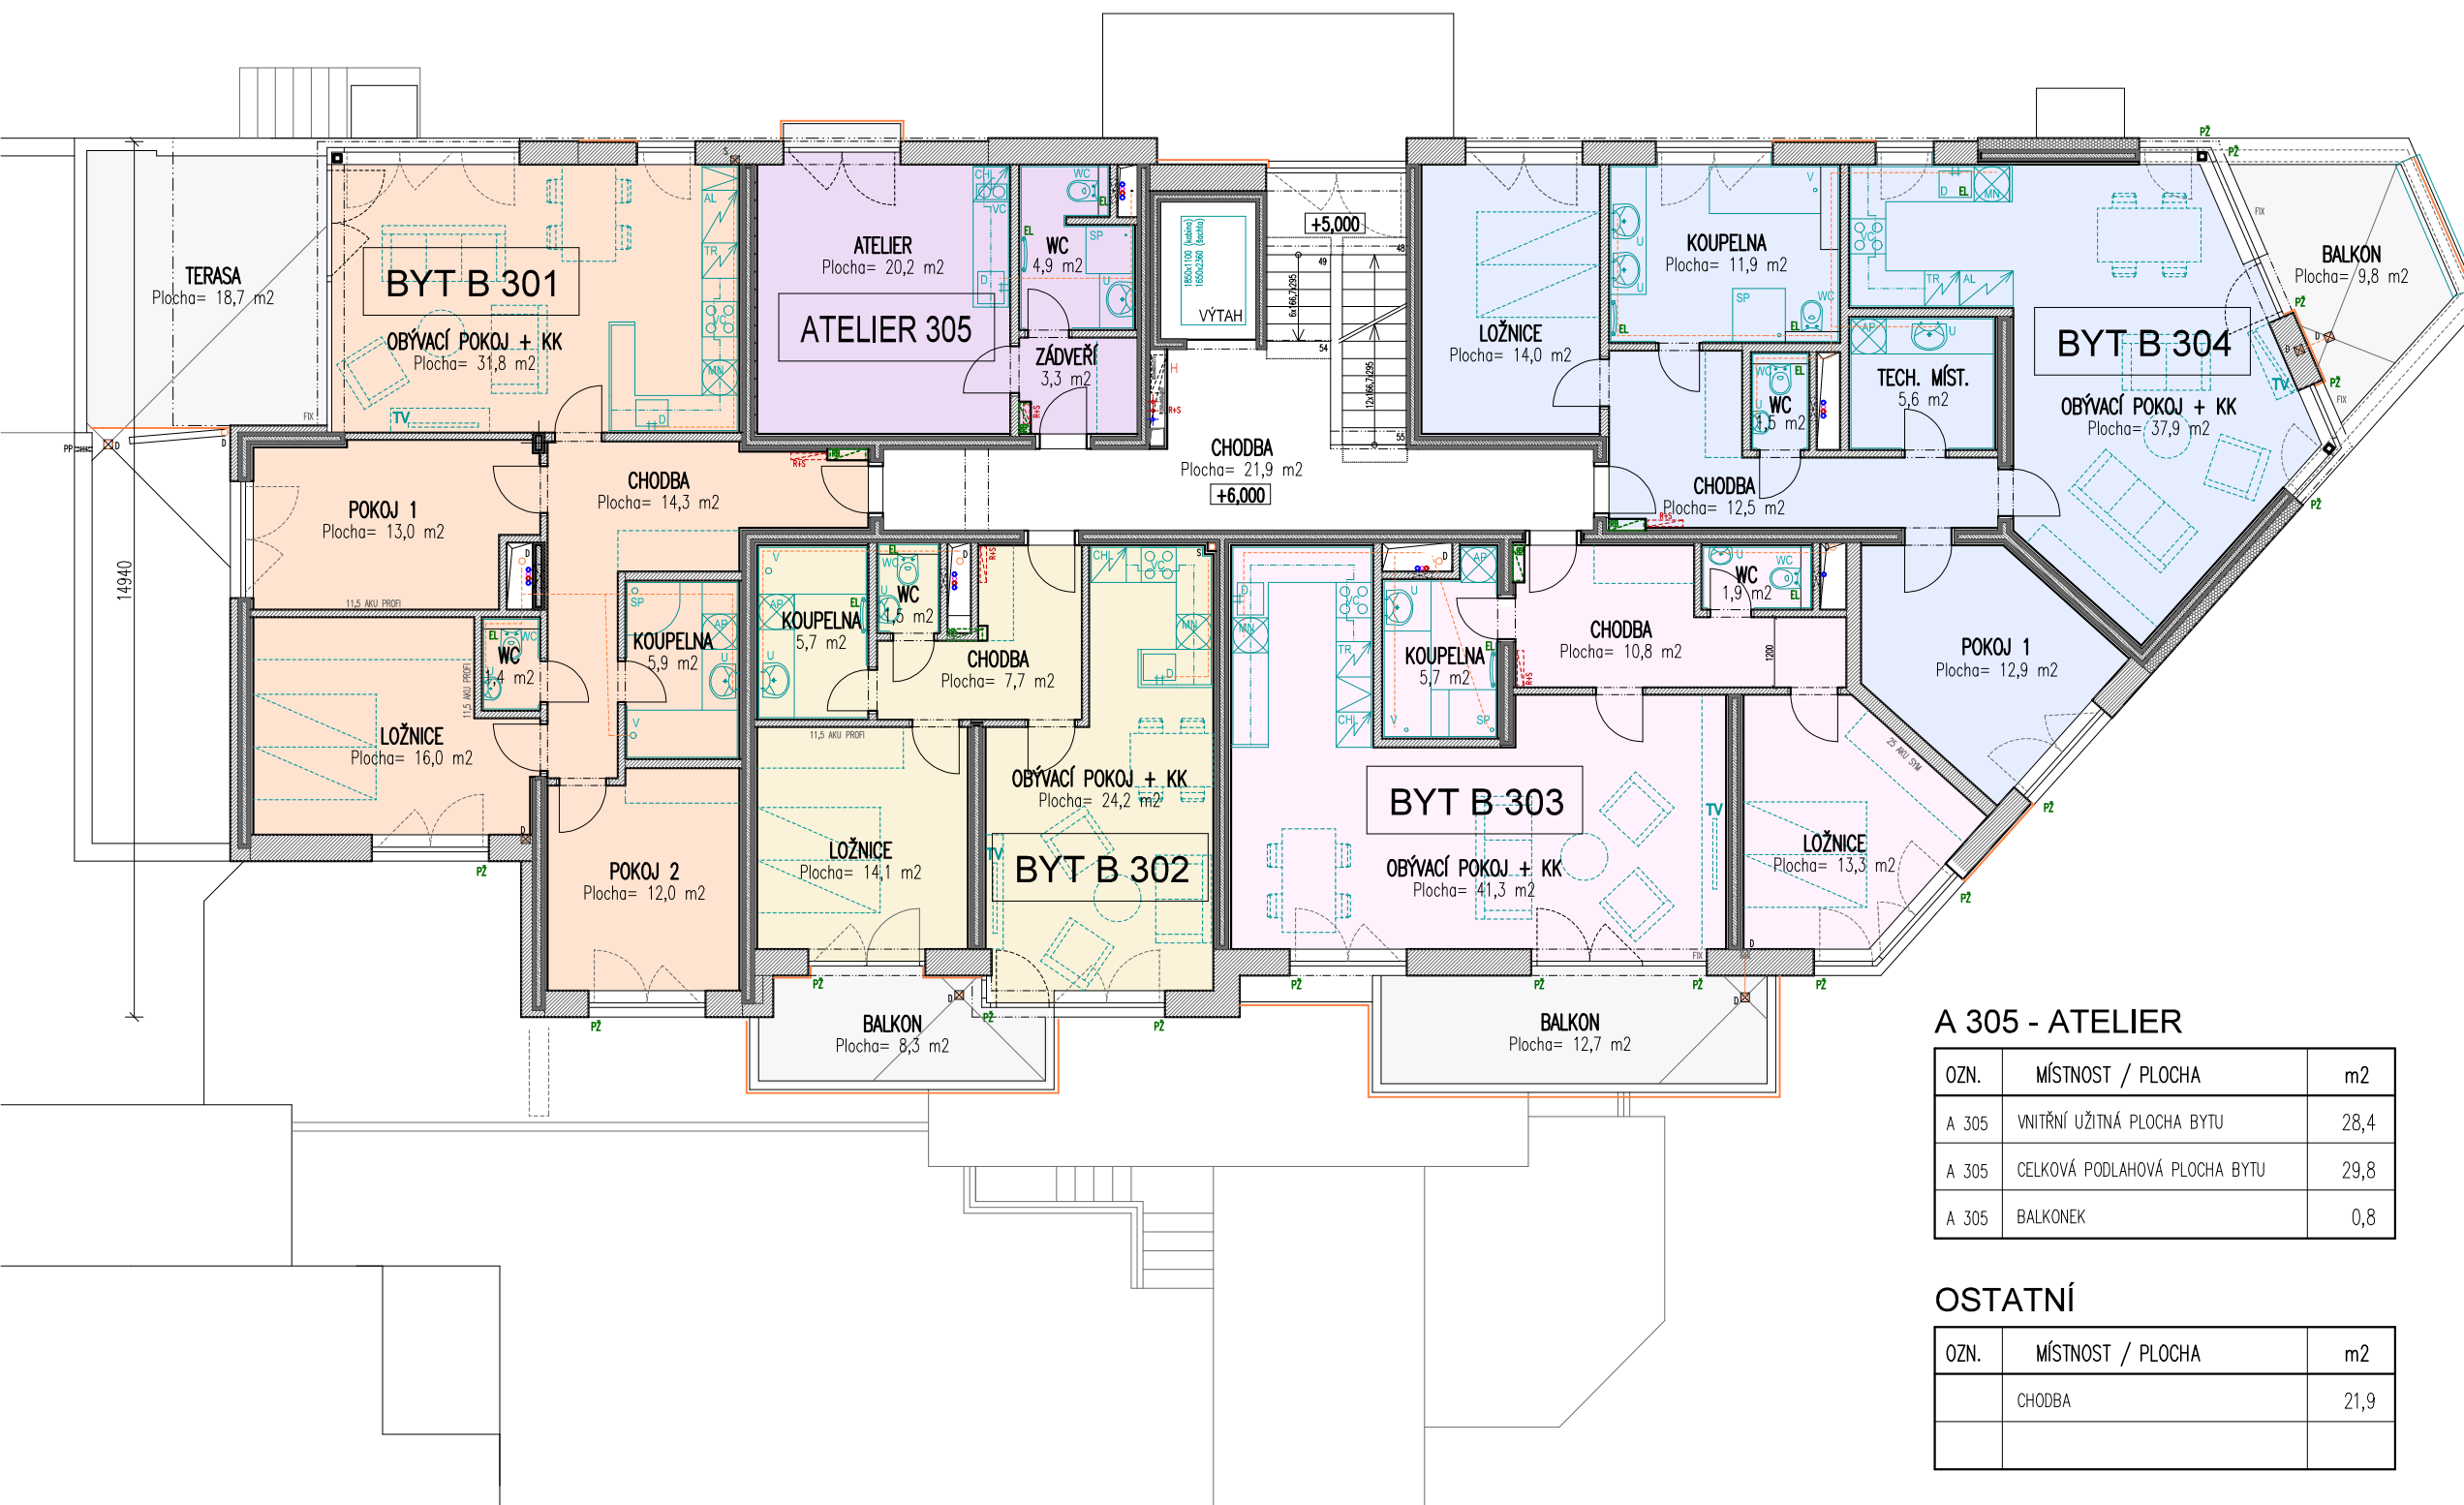

## LEGENDA MÍSTNOSTÍ

### B 301 - BYT 4+KK

OZN.	MÍSTNOST / PLOCHA	m <sup>2</sup>
B 301	VNITŘNÍ UŽITNÁ PLOCHA BYTU	94,4
B 301	CELKOVÁ PODLAHOVÁ PLOCHA BYTU	99,4
B 301	+ TERASA	18,7
B 301	+ KOMORA č. 5 v 1.PP	4,0

### B 302 - BYT 2+KK

OZN.	MÍSTNOST / PLOCHA	m <sup>2</sup>
B 302	VNITŘNÍ UŽITNÁ PLOCHA BYTU	53,4
B 302	CELKOVÁ PODLAHOVÁ PLOCHA BYTU	56,3
B 302	+ BALKON	8,3
B 302	+ KOMORA č. 6 v 1.PP	4,0

### B 303 - BYT 2+KK

OZN.	MÍSTNOST / PLOCHA	m <sup>2</sup>
B 303	VNITŘNÍ UŽITNÁ PLOCHA BYTU	73,0
B 303	CELKOVÁ PODLAHOVÁ PLOCHA BYTU	77,3
B 303	+ BALKON	12,7
B 303	+ KOMORA č. 7 v 1.PP	3,9

### B 304 - BYT 3+KK

OZN.	MÍSTNOST / PLOCHA	m <sup>2</sup>
B 304	VNITŘNÍ UŽITNÁ PLOCHA BYTU	96,4
B 304	CELKOVÁ PODLAHOVÁ PLOCHA BYTU	99,8
B 304	+ BALKON	9,8
B 304	+ KOMORA č. 11 v 1.NP	7,3

### A 305 - ATELIER

OZN.	MÍSTNOST / PLOCHA	m <sup>2</sup>
A 305	VNITŘNÍ UŽITNÁ PLOCHA BYTU	28,4
A 305	CELKOVÁ PODLAHOVÁ PLOCHA BYTU	29,8
A 305	BALKONEK	0,8

### OSTATNÍ

OZN.	MÍSTNOST / PLOCHA	m <sup>2</sup>
	CHODBA	21,9

REZIDENCE PINK - JAVORNICKÁ ULICE

Příloha

3.NP - PŮDORYS

MĚŘÍTKO

1: 125