


31685

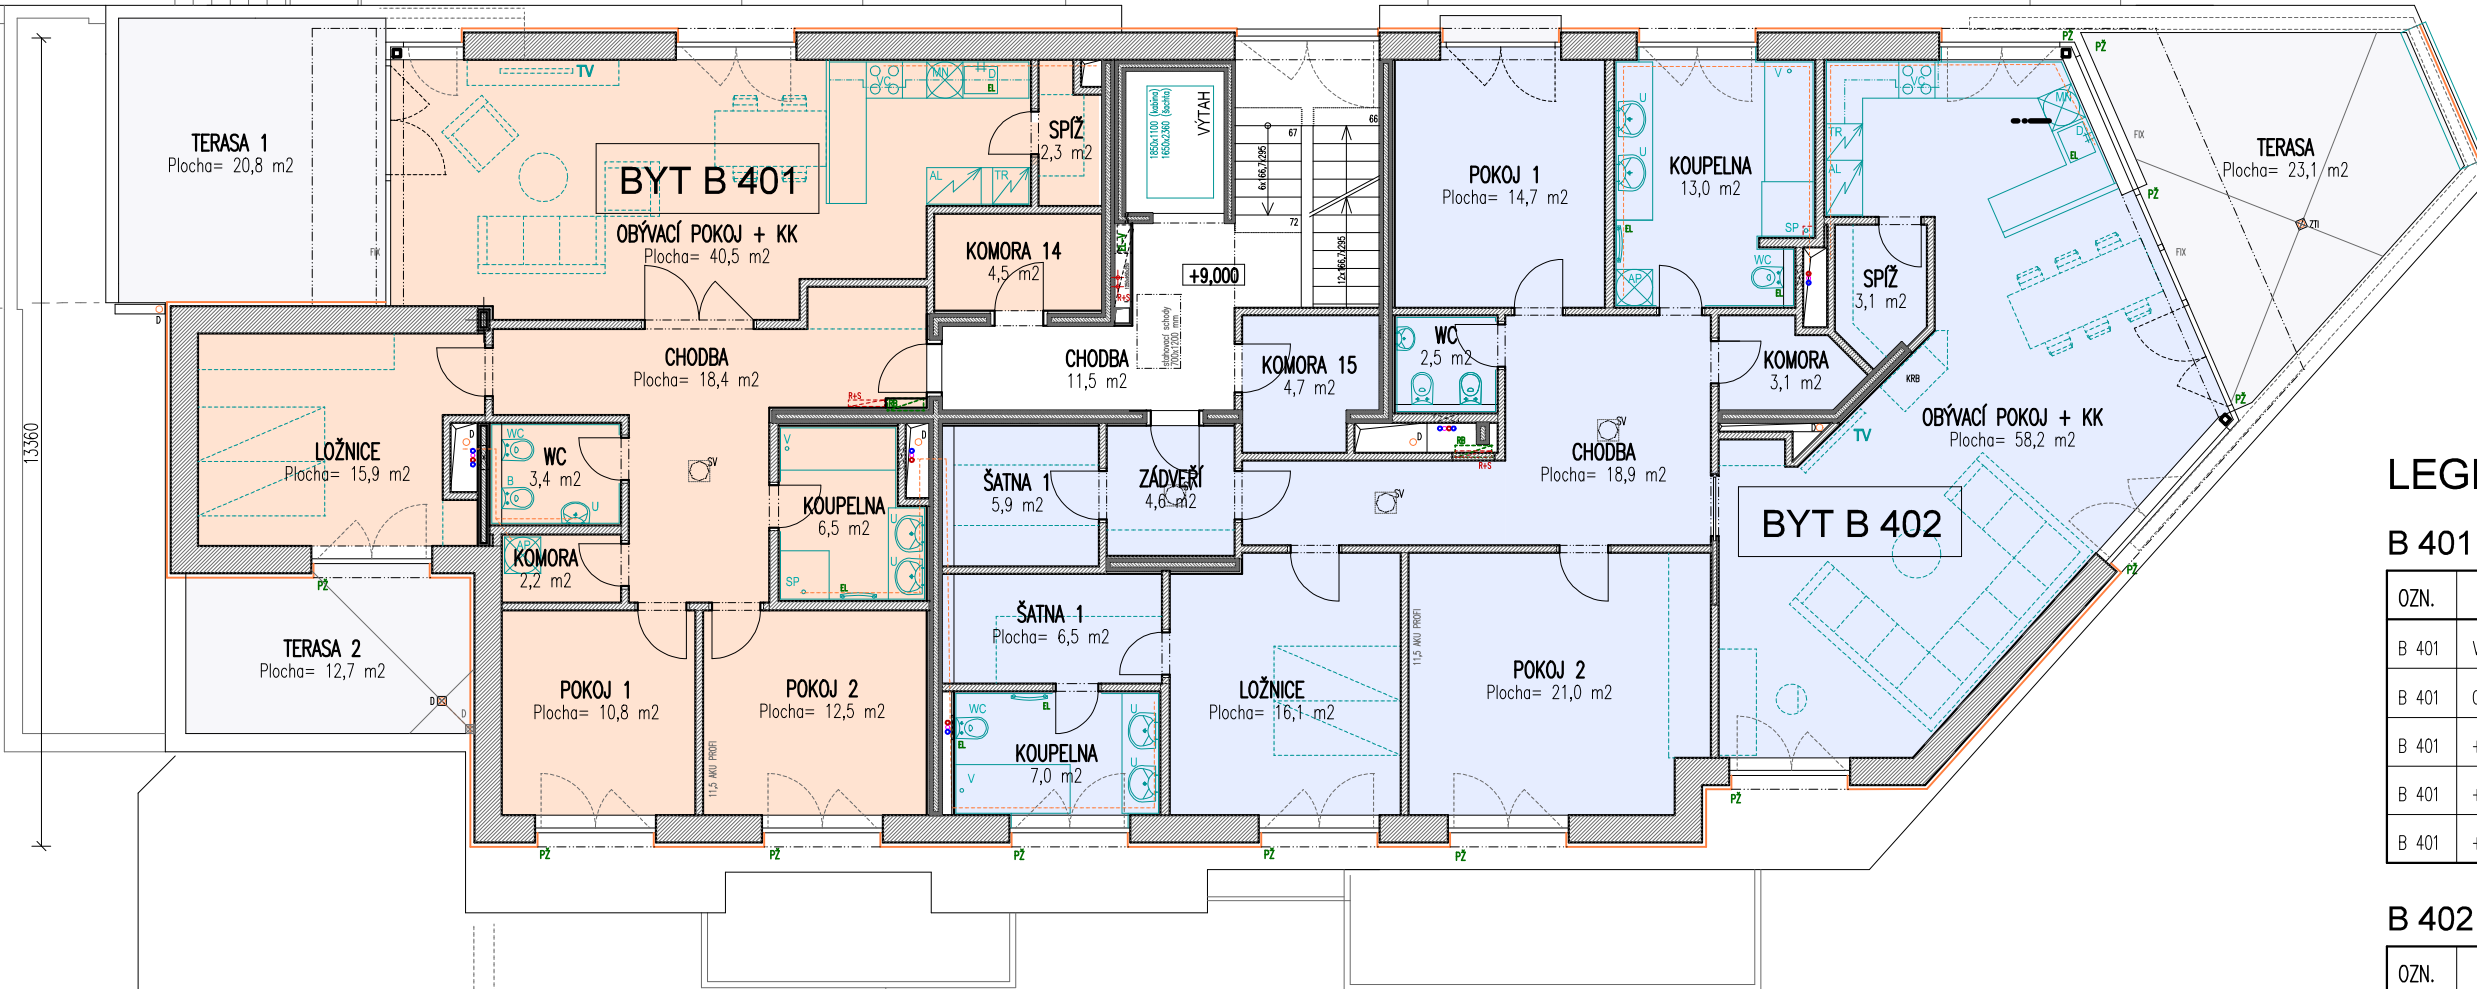

### LEGENDA MÍSTNOSTÍ

#### B 401 - BYT 4+KK

OZN.	MÍSTNOST / PLOCHA	m2
B 401	VNITŘNÍ UŽITNÁ PLOCHA BYTU	112,5
B 401	CELKOVÁ PODLAHOVÁ PLOCHA BYTU	119,2
B 401	+ TERASA 1	20,8
B 401	+ TERASA 2	12,7
B 401	+ KOMORA č. 14	4,5

#### B 402 - BYT 4+KK

OZN.	MÍSTNOST / PLOCHA	m2
B 402	VNITŘNÍ UŽITNÁ PLOCHA BYTU	174,6
B 402	CELKOVÁ PODLAHOVÁ PLOCHA BYTU	184,7
B 402	+ TERASA	23,1
B 402	+ KOMORA č. 15	4,7
B 402	BALKONEK	0,9

#### OSTATNÍ

OZN.	MÍSTNOST / PLOCHA	m2
	CHODBA	11,5

## REZIDENCE PINK - JAVORNICKÁ ULICE